



ΕΦΗΜΕΡΙΣ ΤΗΣ ΚΥΒΕΡΝΗΣΕΩΣ

ΤΗΣ ΕΛΛΗΝΙΚΗΣ ΔΗΜΟΚΡΑΤΙΑΣ

ΤΕΥΧΟΣ ΤΕΤΑΡΤΟ **Αρ. Φύλλου 568**

30 Ιουνίου 2004

ΠΕΡΙΕΧΟΜΕΝΑ

ΑΠΟΦΑΣΕΙΣ

ΑΠΟΦΑΣΕΙΣ

Αριθ. 2785 (1)

Κήρυξη ως αναδασωτέας δασικής έκτασης εμβαδού 0,5145 στρεμμάτων από θέση «Πέρα Πηγάδι» ή «Αρέθουσα Κρήνη» έως παραλία «Πέρα Πηγάδι» Δ.Δ. Περαχωρίου περιφέρειας Δήμου Ιθάκης Νομού Κεφαλληνίας».

Ο ΓΕΝΙΚΟΣ ΓΡΑΜΜΑΤΕΑΣ
ΠΕΡΙΦΕΡΕΙΑΣ ΙΟΝΙΩΝ ΝΗΣΙΩΝ

Έχοντας υπόψη.

1) Τις περί Διοικητικής αποκέντρωσης διατάξεις του Ν. 3200/1955, όπως τροποποιήθηκε και συμπληρώθηκε μεταγενέστερα με το Ν.Δ. 532/1970.

2) Τις διατάξεις του άρθρου 117 παρ. 3 του Συντάγματος .

3) Τις διατάξεις του Ν. 998/1979 «περί προστασίας των δασών και δασικών εν γένει εκτάσεων της χώρας» και συγκεκριμένα:

α) Του άρθρου 38 παρ.1

β) Του άρθρου 41 παρ. 1 στο οποίο προστέθηκε εδάφιο με την παρ. 8 του άρθρου 1 του Ν. 3208/2003.

4) Τις διαταγές του Υπουργείου Γεωργίας αριθμ. α) 160417/1180/8.7.1980 και β) 182447/3049/24.9.1980.

5) Τον Ν. 2218/13.6.1994 «Περί ίδρυσης Νομαρχιακής Αυτοδιοίκησης, τροποποίησης διατάξεων για την πρωτοβάθμια αυτοδιοίκηση και την περιφέρεια και άλλες διατάξεις» όπως τροποποιήθηκε μεταγενέστερα με τον Ν. 2240/16.9.1994.

6) Τον Ν. 2503/30.5.1997 « Διοίκηση, οργάνωση, στελέχωση της περιφέρειας, ρύθμιση θεμάτων για την τοπική αυτοδιοίκηση και άλλες διατάξεις».

7) Την αναφορά της Δ/νσης Δασών Κεφαλληνίας με αριθμό 1959/27.4.2004 με την οποία προτείνεται η κήρυξη ως αναδασωτέας, της αναφερόμενης στο θέμα εκτάσεως, αποφασίζουμε:

Κηρύσσουμε αναδασωτέα, με σκοπό τη διατήρηση του δασικού χαρακτήρα αυτής, τον αποκλεισμό διάθεσής της για άλλη χρήση και την αποκατάσταση της καταστραφείσας δασικής βλάστησης με φυσική αναγέννηση, τη δασική έκταση που υλοτομήθηκε αποψιλωτικά εμβαδού πεντακοσίων δεκατεσσάρων και μισό τετραγωνικών μέτρων (0,5145 στρέμματα) μέσου πλάτους 1,5 μέτρων περίπου και για μήκος 343 μέτρων η οποία βρίσκεται εκατέρωθεν (0,75μ. αριστερά και 0,75μ. δεξιά) του υπάρχοντος παλαιού μονοπατιού μήκους 343 μέτρων και πλάτους 1 μέτρου περίπου που αρχίζει από θέση «Πέρα Πηγάδι» ή «Αρέθουσα Κρήνη» έως παραλία «Πέρα Πηγάδι» Δ.Δ. Περαχωρίου περιφέρειας Δήμου Ιθάκης και προσδιορίζεται με τα στοιχεία:Α-Β όπως ενδεικτικά εμφανίζεται και στο συνημμένο απόσπασμα χάρτη Γ.Υ.Σ. με αριθμό 6115/5 κλίμακας 1:5000 το οποίο αποτελεί αναπόσπαστο μέρος της απόφασης αυτής και ορίζεται ως εξής:

Ανατολικά: Με δασική έκταση
Δυτικά: Με δασική έκταση
Βόρεια: Με δασική έκταση
Νότια: Με δασική έκταση

Η απόφαση αυτή να δημοσιευθεί στην Εφημερίδα της Κυβερνήσεως.

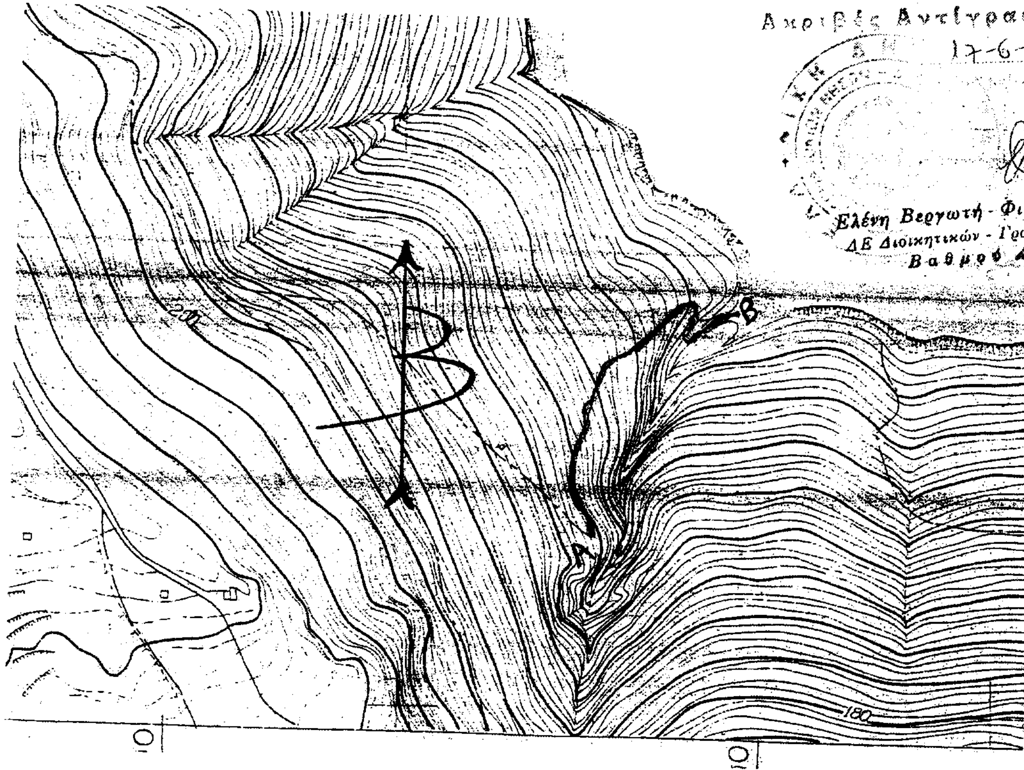
Κέρκυρα, 3 Ιουνίου 2004
Ο Γενικός Γραμματέας Περιφέρειας
ΣΩΤΗΡΙΟΣ ΒΟΣΔΟΥ

ΕΛΛΗΝΙΚΗ ΔΗΜΟΚΡΑΤΙΑ
ΠΕΡΙΦΕΡΕΙΑ ΙΟΝΙΩΝ ΝΗΣΙΩΝ
Δ/ΝΣΗ ΔΑΣΩΝ ΚΕΦ/ΝΙΑΣ

ΕΘΝΙΚΟ ΤΥΠΟΓΡΑΦΕΙΟ
Για τεχνικούς λόγους στο σχεδιάγραμμα έγινε σμίκρυνση κατά ποσοστό 78 %

Ανήκει στην αριθμ. : 2785/ 3-6-2004
Απόφαση Γενικού Γραμματέα Π.Ι.Ν.
ΑΠΟΣΠΑΣΜΑ ΧΑΡΤΗ Γ.Υ.Σ. με αριθμ. : **6115/5**
ΔΗΜΟΣ : ΙΘΑΚΗΣ
ΘΕΣΗ: «Πέρα Πηγάδυ» ή «Αρεθούσα Κρήνη» έως παραλία «Πέρα Πηγάδυ» Δ. Δ. Περαχωρίου
ΚΛΙΜΑΚΑ : 1: 5.000

Ακριβές Αντίγραφο
17-6-2004
Ελένη Βεργωτή - Φιλιππάτου
ΔΕ Διοικητικών - Γραμματέων
Βαθμού Δ.'

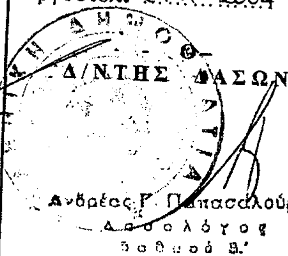


ΥΠΟΜΝΗΜΑ :



Α-Β : Όρια δασικής έκτασης που υλοτομήθηκε αποψιλωτικά εμβαδού 0,5145στρ. μέσου πλάτους 1,5 μέτρα περίπου και μήκους 343 μέτρα η οποία βρίσκεται εκατέρωθεν (0,75 μ. αριστερά και 0,75 μ. δεξιά) του υπάρχοντος παλαιού μονοπατιού μήκους 343 μέτρων και πλάτους 1 μέτρου περίπου.

Α-Β : Προϋπάρχον μονοπάτι μήκους 343 μέτρων και πλάτους ενός μέτρου περίπου.

ΘΕΩΡΗΘΗΚΕ	ΘΕΩΡΗΘΗΚΕ	
Κέρκυρα 3-6-2004	Αργοστόλι 27-4-2004	Αργοστόλι 27-4-2004
- Ο - ΓΕΝΙΚΟΣ ΓΡΑΜΜΑΤΕΑΣ	- Ο - Δ/ΝΤΗΣ ΔΑΣΩΝ 	- Ο - ΣΥΝΤΑΚΤΗΣ
ΣΩΤΗΡΙΟΣ ΒΟΣΔΟΥ	Ανδρέας Γ. Παπασαλούρος Δασολόγος Βαθμού Β.'	Τηλέμαχος Ε. Χάνος Δασοπόνος Βαθμού Δ.'

Αριθ. 2524 (2)

Κήρυξη ως αναδασωτέας εκτάσεως εμβαδού 426,400 στρεμμάτων στη θέση Λιβάδι περιφέρειας ΔΗΜΟΥ ΠΑΛΙΚΗΣ Νομού Κεφαλληνίας.

Ο ΓΕΝΙΚΟΣ ΓΡΑΜΜΑΤΕΑΣ
ΠΕΡΙΦΕΡΕΙΑΣ ΙΟΝΙΩΝ ΝΗΣΙΩΝ

Εχοντας υπόψη:

1) Τις περί Διοικητικής αποκέντρωσης διατάξεις του Ν. 3200/1955, όπως τροποποιήθηκε και συμπληρώθηκε μεταγενέστερα με το Ν.Δ. 532/1970.

2) Τις διατάξεις του άρθρου 117 παρ. 3 του Συντάγματος.

3) Τις διατάξεις του Ν. 998/1979 «περί προστασίας των δασών και δασικών εν γένει εκτάσεων της χώρας» και συγκεκριμένα:

α) Του άρθρου 38 παρ.1.

β) Του άρθρου 41 παρ. 1 στο οποίο προστέθηκε εδάφιο με την παρ. 8 του άρθρου 1 του Ν. 3208/2003.

4) Τις διαταγές του Υπουργείου Γεωργίας αριθμ. α) 160417/1180/8.7.1980 και β) 182447/3049/24.9.1980

5) Τον Ν. 2218/13.6.1994 «Περί ίδρυσης Νομαρχιακής Αυτοδιοίκησης, τροποποίησης διατάξεων για την πρωτοβάθμια αυτοδιοίκηση και την περιφέρεια και άλλες διατάξεις» όπως τροποποιήθηκε μεταγενέστερα με τον Ν. 2240/16.9.1994.

6) Τον Ν. 2503/30.5.1997 «Διοίκηση, οργάνωση, στελέχωση της περιφέρειας, ρύθμιση θεμάτων για την τοπική αυτοδιοίκηση και άλλες διατάξεις».

7) Την αναφορά της Δ/νσης Δασών Κεφαλληνίας με αριθμ. 1703/20.4.2004 με την οποία προτείνεται η κήρυξη ως αναδασωτέας, της αναφερόμενης στο θέμα εκτάσεως, αποφασίζουμε:

Κηρύσσουμε αναδασωτέες, με σκοπό τη διατήρηση του δασικού χαρακτήρα τους, τον αποκλεισμό διάθεσής τους για άλλη χρήση και την αποκατάσταση της καταστραφείσας δασικής βλάστησης με φυσική αναγέννηση, τις δασικές εκτάσεις που κάηκαν και περιλαμβάνονται στην έκταση εμβαδού τετρακοσίων είκοσι έξι στρεμμάτων και τετρακοσίων τετραγωνικών μέτρων (426,400 στρ.) που βρίσκεται στη θέση «Λιβάδι», περιφέρειας ΔΗΜΟΥ ΠΑΛΙΚΗΣ Νομού Κεφαλληνίας και προσδιορίζεται από τα στοιχεία Δ-Ε-Ζ-15-Δ-, Β-Γ-13-12-10-11--Β, 13-7-8-9-14-13, Η-Θ-17-16-Η, 5-27-Ω-1-2-3-4-5, 23-22-Τ-Υ-25-24-23, Ψ-26-Φ-Χ-Ψ, Ι-Κ-Λ-Μ-Ν-21-20-19-18-Ι και Ρ-Ο-Π-Ρ, όπως φαίνονται στο συνημμένο απόσπασμα χάρτη Γ.Υ.Σ κλίμακας 1:5.000 το οποίο αποτελεί αναπόσπαστο μέρος της απόφασης αυτής και ορίζεται ως εξής:

Ανατολικά: Με δασική και μη δασική έκταση

Δυτικά: Με δρόμο, με δασική και μη δασική έκταση

Βόρεια: Με δρόμο, με δασική και μη δασική έκταση

Νότια: Με δασική και μη δασική έκταση

Εξαιρούνται της κηρύξεως, εκτάσεις που είχαν άλλη μορφή ή χρήση από τις δασικού χαρακτήρα εκτάσεις που κάηκαν, οι οποίες βρίσκονται διάσπαρτες εντός της καμένης έκτασης και θα διαπιστώνονται κατόπιν αυτοψίας και έκθεσης φωτοερμηνείας αεροφωτογραφιών προηγούμενων ετών.

Η απόφαση αυτή να δημοσιευθεί στην Εφημερίδα της Κυβερνήσεως.

Κέρκυρα, 20 Μαΐου 2004

Ο Γενικός Γραμματέας Περιφέρειας
ΣΩΤΗΡΙΟΣ ΒΟΣΔΟΥ

ΕΛΛΗΝΙΚΗ ΔΗΜΟΚΡΑΤΙΑ
ΠΕΡΙΦΕΡΕΙΑ ΙΟΝΙΩΝ ΝΗΣΩΝ
Δ/ΝΣΗ ΔΑΣΩΝ ΚΕΦ/ΝΙΑΣ

Ανήκει στην αριθμ.: 2524/20-5-2004
Απόφαση Γενικού Γραμματέα Π.Ι.Ν.
ΑΠΟΣΠΑΣΜΑ ΧΑΡΤΩΝ Γ.Υ.Σ. αριθμ.:
6121/2,6121/4 & 6122/3
ΔΗΜΟΣ : ΠΑΛΙΚΗΣ
ΘΕΣΗ : «Λιβάδι»
ΚΛΙΜΑΚΑ : 1:5.000

ΕΘΝΙΚΟ ΤΥΠΟΓΡΑΦΕΙΟ
Για τεχνικούς λόγους στο σχεδιάγραμμα έγινε σμίκρυνση κατά ποσοστό 37 %



ΥΠΟΜΝΗΜΑ:

Δ-Ε-Ζ-15-Δ, Β-Γ-13-12-10-11-Β, 13-7-8-9-14-13, Η-Θ-17-16-Η, 5-27-Ω-1-2-3-4-5, 23-22-Τ-Υ-25-24-23, Ψ-26-Φ-Χ-Ψ, Ι-Κ-Λ-Μ-Ν-21-20-19-18-Ι & Ρ-Ο-Π-Ρ Όρια καμένης έκτασης συνολικού εμβαδού 426,400 στρεμμάτων

ΘΕΩΡΗΘΗΚΕ Κέρκυρα 20-5-2004 - Ο - ΓΕΝΙΚΟΣ ΓΡΑΜΜΑΤΕΑΣ ΣΠΥΡΙΟΣ ΒΟΣΔΟΥ	ΘΕΩΡΗΘΗΚΕ Αργοστόλι, 20-4-2004 Ο Δ/ΝΤΗΣ ΔΑΣΩΝ ΠΑΠΑΣΑΛΟΥΡΟΣ ΑΝΔΡΕΑΣ ΔΑΣΟΛΟΓΟΣ	Αργοστόλι, 20-4-2004 - Η - ΣΥΝΤΑΚΤΡΙΑ ΣΑΡΛΟΥ ΜΑΡΙΑ ΔΑΣΟΠΟΝΟΣ

Αριθ.2608/2003 (3)

Τροποποίηση ρυμοτομικού σχεδίου οικισμού Κομποτίου με μετατόπιση της Ρ.Γ. και αύξηση του κοινοχρήστου χώρου και καθορισμού της Ο.Γ στην ιδιοκτησία Ε. Μπακογιάννη Ν. Άρτας.

Ο ΝΟΜΑΡΧΗΣ ΑΡΤΑΣ

Έχοντας υπόψη:

1. Τις διατάξεις του από 17.7.1923 Ν.Δ «περί σχεδίων πόλεων και κωμών του Κράτους», όπως τροποποιήθηκε και συμπληρώθηκε μεταγενέστερα.

2. Τις διατάξεις του Ν. 3200/1955 «περί διοικητικής αποκεντρώσεως» όπως τροποποιήθηκαν και συμπληρώθηκαν.

3. Τις διατάξεις του Α.Ν. 314/1968, όπως τροποποιήθηκαν και συμπληρώθηκαν με το Ν.Δ. 1018/1971.

4. Το άρθρο 29 του Ν. 3044/2002 (ΦΕΚ 197Α΄/27.8.2002) «άσκηση αρμοδιοτήτων πολεοδομικού σχεδιασμού».

5. Την αρ. 158/2003 απόφαση Δημοτικού Συμβουλίου Κομποτίου.

6. Το εγκεκριμένο σχέδιο τμήματος του οικισμού Κομποτίου.

7. Την με αρ. πρακτικού 1 (θέμα 5ο) της 5.2.2004 γνωμοδότηση του Συμβουλίου ΧΟΠ Ν. Άρτας, αποφασίζουμε:

Εγκρίνουμε την τροποποίηση του ρυμοτομικού σχεδίου οικισμού Κομποτίου με μετατόπιση της Ρ.Γ, αύξηση του κοινοχρήστου χώρου και καθορισμού της Ο.Γ στην ιδιοκτησία Ε. Μπακογιάννη, όπως φαίνεται χρωματισμένο στο τοπογραφικό διάγραμμα του Τοπ. Μηχ/κού Γ. Κουτσούκα, που συνοδεύει την παρούσα.

Από τις διατάξεις της απόφασης αυτής δεν προκύπτει δαπάνη εις βάρος του Δήμου Κομποτίου.

Η απόφαση αυτή να δημοσιευθεί στην Εφημερίδα της Κυβερνήσεως.

Άρτα, 3 Ιουνίου 2004
Ο Νομάρχης
ΛΑΜΠΡΟΣ ΡΙΖΟΣ

ΕΘΝΙΚΟ ΤΥΠΟΓΡΑΦΕΙΟ
Για τεχνικούς λόγους στο σχεδιάγραμμα έγινε σμίκρυνση κατά ποσοστό 36 %

ΟΙΚΙΣΜΟΣ: ΚΟΜΠΟΤΙ ΔΗΜΟΣ ΚΟΜΠΟΤΙΟΥ Ν. ΑΡΤΑΣ		
Οικισμος με εγκεκριμμένο ρυμοτ. σχέδιο και Οριοθετημένος		
ΔΙΑΤΑΞΕΙΣ:	Β.Δ. 11-5-60 ΦΕΚ 72 Δ'/4-6-60 Αρ. 6268/11-5-60 Υπ. Δημ. Εργων ΓΟΚ 85 Π.Δ. 24-4-85 ΦΕΚ 181 Δ'/3-5-85 Απόφ. Νομ. 1754/10-5-88 ΦΕΚ 406 Δ'/13-6-88	
ΑΡΤΙΟΤΗΤΑ:	ΕΝΤΟΣ ΣΧΕΔΙΟΥ ΠΡΟΣΩΠΟ: 14,0Μ² ΕΜΒΑΔΟΝ: 300Μ²	ΕΚΤΟΣ ΧΕΔΙΟΥ & ΕΝΤΟΣ ΟΡΙΩΝ ΠΡΟΣΩΠΟ: Μια πλευρά μήκους 12,0Μ σε κοινό-χρηστο χώρο πλάτους 4,0Μ τουλάχιστο ΕΜΒΑΔΟΝ: 600Μ²
ΠΑΡΕΚΛΙΣΗ ΠΡΙΝ ΑΠΟ 3-5-85	ΠΡΟΣΩΠΟ: – ΕΜΒΑΔΟΝ: –	ΠΡΟΣΩΠΟ: Μια πλευρά μήκους 12,0Μ σε κοινό-χρηστο χώρο πλάτους 4,0Μ τουλάχιστο ΕΜΒΑΔΟΝ: –
ΠΑΡΕΚΛΙΣΗ ΠΡΙΝ ΑΠΟ 9-6-73	ΠΡΟΣΩΠΟ: 12,0Μ ΕΜΒΑΔΟΝ: 300Μ2	ΠΡΟΣΩΠΟ: – ΕΜΒΑΔΟΝ: –
ΠΟΣΟΣΤΟ ΚΑΛΥΨΗΣ:	70%	70%
ΣΥΝΤ. ΔΟΜΗΣΗΣ:	1,00	Κλιμακώνεται σύμφωνα με την παρ 2. του άρθρου 5 του Π.Δ 24-4/3-5-85, όπως τροποποιήθηκε.
ΜΕΓΙΣΤΟ ΥΨΟΣ:	Γ.Ο.Κ 85	7,50Μ με προσαύξηση 2,0Μ για τη στέγη
ΑΠΟΣΤΑΣΗ ΚΤΙΡΙΟΥ από ΟΡΙΑ:	Γ.Ο.Κ 85	2,50Μ ή επαφή με όρια
ΣΤΕΓΗ:	Δεν επιβάλλεται	Υποχρεωτικά σε διόροφα και πάνω ή με εξάντληση του Σ.Δ.
ΚΛΙΣΗ ΣΤΕΓΗΣ:	–	30%
ΚΑΤΗΓΟΡΙΑ ΟΙΚΙΣΜΟΥ:	Πεδινός ενδιαφέρων, δυναμικός, συνεκτικός και μεγάλος	Πεδινός ενδιαφέρων, δυναμικός, συνεκτικός και μεγάλος
ΕΓΚΡΙΣΕΙΣ: Ε.Π.Α.Ε.		
ΤΡΟΠΟΠΟΙΗΣΕΙΣ: Απ. 2129/7-69 ΦΕΚ 153Δ'/12-8-69 στ		

Σύμφωνα με την αριθ. 118/2003 Απόφαση Δημοτικού Συμβουλίου
Κομπότι 12-8-2003
Ο Δήμαρχος
ΕΥΣΤΑΘΙΟΣ ΓΙΑΝΝΟΥΛΗΣ
ΔΗΜΑΡΧΟΣ

ΔΗΜΟΣ ΚΟΜΠΟΤΙΟΥ
ΤΡΟΠΟΠΟΙΗΣΗ ΡΥΜΟΤΟΜΙΚΟΥ ΣΧΕΔΙΟΥ ΚΟΜΠΟΤΙΟΥ
ΕΠΙ ΤΗΣ ΟΔΟΥ ΣΚΟΥΦΑ
ΚΛΙΜΑΚΑ 1:500

ΥΠΟΜΝΗΜΑ

ΦΕΡΟΜΕΝΟΙ ΙΔΙΟΚΤΗΤΕΣ
1. ΕΥΑΓΓΕΛΟΣ ΜΠΑΚΟΓΙΑΝΝΗΣ
2. ΣΧΟΛΙΚΗ ΕΠΙΤΡΟΠΗ

- - ΥΠΑΡΧΟΥΣΑ ΡΥΜΟΤΟΜΙΚΗ ΓΡΑΜΜΗ
— ΠΡΟΤΕΙΝΟΜΕΝΗ ΡΥΜΟΤΟΜΙΚΗ ΓΡΑΜΜΗ
— ΠΡΟΤΕΙΝΟΜΕΝΗ ΟΙΚΟΔΟΜΙΚΗ ΓΡΑΜΜΗ

ΚΟΥΤΣΟΥΚΑΣ ΓΕΩΡΓΙΟΣ
ΤΟΠΟΓΡΑΦΟΣ ΜΗΧΑΝΙΚΟΣ
ΦΙΛΕΛΛΗΝΩΝ 26 ΑΡΤΑ
ΤΗΛ 2681079502 ΑΝΤΕΕ 77068
ΔΟΥ ΑΡΤΑΣ ΑΦΜ 066760022

ΔΗΜΟΤΙΚΗ ΟΔΟΣ
ΟΔΟΣ ΣΚΟΥΦΑ

ΝΟΜΑΡΧΙΑΚΟ ΣΥΜΒΟΥΛΙΟ
Υ. Χ. Ο. Π. Ν. ΑΡΤΑΣ
αριθ. Πραχ. 1º (Θέμα 5º) 5-2-04
εν όλω ....
εγκρίνεται: ....
Ο Γραμματέας του Συμβουλίου

Αριθ. 1856 (4)

Διόρθωση ασαφειών σκαριφήματος οριοθέτησης οικισμού «Λούτρα» Δήμου Αρκαδίου Ν. Ρεθύμνης.

Ο ΓΕΝΙΚΟΣ ΓΡΑΜΜΑΤΕΑΣ ΠΕΡΙΦΕΡΕΙΑΣ ΚΡΗΤΗΣ

Έχοντας υπόψη:

1. Το Π. Δ/γμα της 24.4.1985 (ΦΕΚ 181/Δ/31.5.1985), όπως αυτό συμπληρώθηκε και τροποποιήθηκε μεταγενέστερα και ισχύει σήμερα.

2. Το Ν. 2503/1997 περί «Διοίκησης, οργάνωσης, στελέχωσης της Περιφέρειας» (ΦΕΚ 107/Α/30.5.1997).

3. Το άρθρο 29 του Ν. 2831/2000 (ΦΕΚ 140/Α/13.6.2000), όπως αυτό αντικαταστάθηκε με την παραγρ. 1 του άρθρου 10 του Ν. 3044/2002 (ΦΕΚ 197/Α/27.8.2002).

4. Το με αρ. Δ.Π.6461/4.9.2003 έγγραφο της Δ/νσης Πολεοδομίας και Περιβάλλοντος της Ν.Α. Ρεθύμνης.

5. Την υπ' αριθμό Τ.Π.4162 (ΦΕΚ 518/Δ/24.9.1990) Απόφαση Νομάρχη Ρεθύμνης περί «Κατηγοριοποίησης και καθορισμού ορίων οικισμού Λούτρα Κοινότητας Μέσης Επαρχίας Ρεθύμνης Ν. Ρεθύμνης» και το απόσπασμα χάρτη που τη συνοδεύει.

6. Το με αρ. 2334/25.9.2003 έγγραφο της Δ/νσης ΠΕΧΩΔΕ Περιφέρειας Κρήτης.

7. Το με αρ. πρωτ. 61/8.1.2004 έγγραφο του Δήμου Αρκαδίου.

8. Τις με αρ. 220/2003 και 232/2003 Αποφάσεις Δ.Σ. Αρκαδίου που αφορούν το θέμα και τα σχέδια που τις συνοδεύουν.

9. Τα αποδεικτικά δημοσίευσης των παραπάνω αποφάσεων του Δ.Σ. Αρκαδίου.

10. Την με αρ. 60/8.1.2004 βεβαίωση Δημάρχου Αρκαδίου ότι δεν υποβλήθηκαν ενστάσεις κατά των με αρ. 220/2003 και 232/2003 αποφάσεων του Δ.Σ. Αρκαδίου.

11. Την από 9.3.2004 εισήγηση της Δ/νσης ΠΕ.ΧΩ, Περιφέρειας Κρήτης στο Περιφερειακό Σ.Χ.Ο.Π.

12. Τη σύμφωνη γνώμη του Σ.Χ.Ο.Π. Περιφέρειας Κρήτης όπως αυτή διατυπώνεται στη 4η συνεδρίαση της 27.4.2004 (θέμα 1ο).

13. Το γεγονός ότι η διόρθωση των ορίων του οικισμού γίνεται όχι λόγω επέκτασής του, αλλά λόγω αμφισβήτησης εντοπισμού ενός σημείου επί του εδάφους στον αρχικό καθορισμό των ορίων του οικισμού.

14. Το γεγονός ότι από τις κανονιστικές διατάξεις της παρούσας απόφασης δεν προκαλείται δαπάνη στον κρατικό προϋπολογισμό και στον οικείο ΟΤΑ.

15. Την με αρ. 6730/12.8.2003 Απόφαση Γ.Γ. Περιφέρειας Κρήτης (ΦΕΚ1288/Β/2003) «Περί ορισμού εισηγητών και μεταβίβαση εξουσίας υπογραφής «Με εντολή Γενικού Γραμματέα» αποφάσεων, εγγράφων και άλλων πράξεων στο Γενικό Διευθυντή και στους Προϊσταμένους Τμημάτων και Γραφείων των Υπηρεσιών της Περιφέρειας Κρήτης, όπως αυτή τροποποιήθηκε με την με αρ. οικ.8548/14.4.2004 Απόφαση Γ.Γ. Περιφέρειας Κρήτης, αποφασίζουμε:

1. Τον επανσκαθορισμό - διόρθωση των ορίων του οικισμού «Λουτρά» Δήμου Αρκαδίου Ν. Ρεθύμνης, με τον επαναπροσδιορισμό της θέσης του σημείου (2) - διακλάδωση δρόμου προς Παγκαλοχώρι, προς Λιγαρέ δυτικά και προς Παναγία ανατολικά, όπως αποτυπώνεται στο απόσπασμα χάρτη ΓΥΣ με κλίμακα 1:5.000, που υπογράφεται από τη Διευθύντρια της Δ/νσης ΠΕ.ΧΩ. Περιφέρειας Κρήτης και αποτελεί αναπόσπαστο μέρος της παρούσας απόφασης.

2. Η διευκρίνιση της θέσης της διακλάδωσης γίνεται εφόσον η περικλειόμενη από τα όρια του οικισμού έκταση δεν είναι δασική.

3. Τη διόρθωση λόγω σφάλματος στην περιγραφή του σημείου (6), ως «Διασταύρωση παλιού δρόμου και νέας διάνοιξης δρόμου προς Αρκάδι».

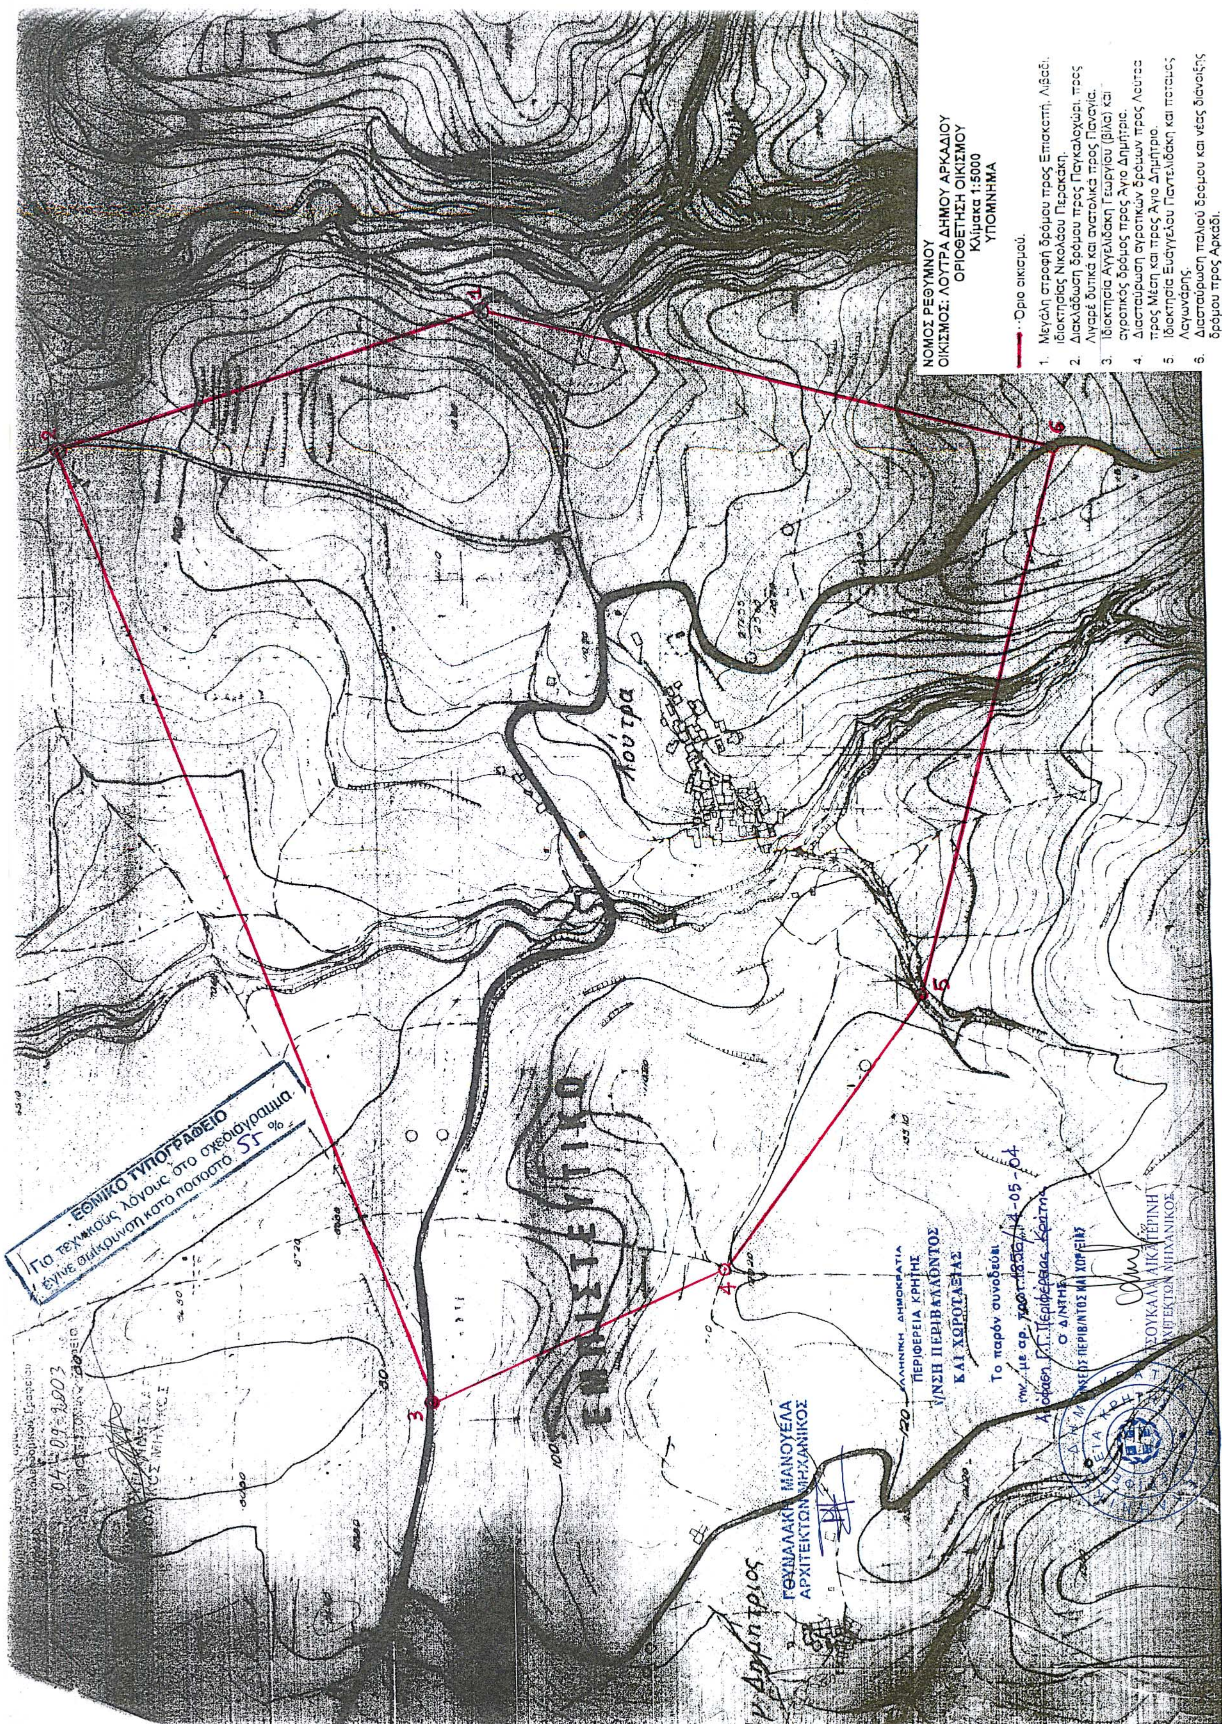
4. Κατά τ' άλλα ισχύουν τα όρια, οι όροι και οι περιορισμοί δόμησης όπως αναφέρονται στην με αριθμό Τ.Π. 4162 Απόφαση Νομάρχη Ρεθύμνης (ΦΕΚ 518/Δ/ 24.9.1990).

5. Η ισχύς της παρούσας απόφασης αρχίζει από τη δημοσίευσή της στην Εφημερίδα της Κυβερνήσεως.

Η απόφαση αυτή να δημοσιευθεί στην Εφημερίδα της Κυβερνήσεως

Ηράκλειο, 14 Μαΐου 2004

Με εντολή Γενικού Γραμματέα Περιφέρειας
Ο Γενικός Διευθυντής
ΜΗΝΑΣ ΑΝΤΩΝΑΚΑΚΗΣ


ΝΟΜΟΣ ΡΕΘΥΜΝΟΥ
ΟΙΚΙΣΜΟΣ: ΛΟΥΤΡΑ ΔΗΜΟΥ ΑΡΚΑΔΙΟΥ
ΟΡΙΟΘΕΤΗΣΗ ΟΙΚΙΣΜΟΥ
Κλίμακα 1:5000
ΥΠΟΜΝΗΜΑ
Όριο οικισμού.
1. Μεγάλη στροφή δρόμου προς Επισκοπή, Λιβάδι, ιδιοκτησίας Νικολάου Περακάκη.
2. Διακλάδωση δρόμου προς Παγκαλοχώρι, προς Λιγαρέ δυτικά και ανατολικά προς Παναγία.
3. Ιδιοκτησία Αγγελιδάκη Γεωργίου (βίλα) και αγροτικός δρόμος προς Άγιο Δημήτριο.
4. Διασταύρωση αγροτικών δρόμων προς Λούτρα προς Μέση και προς Άγιο Δημήτριο.
5. Ιδιοκτησία Ευάγγελου Παντελιδάκη και ποταμός Λαγωνάρης.
6. Διασταύρωση παλιού δρόμου και νέας διάνοιξης δρόμου προς Αρκάδι.
Λούτρα
ΕΜΠΙΣΤΕΥΤΙΚΟ
ΕΘΝΙΚΟ ΤΥΠΟΓΡΑΦΕΙΟ
Για τεχνικούς λόγους στο σχεδιάγραμμα έγινε σμίκρυνση κατά ποσοστό 55 %
ΓΟΥΝΑΛΑΚΗ ΜΑΝΟΥΕΛΑ
ΑΡΧΙΤΕΚΤΩΝ ΜΗΧΑΝΙΚΟΣ
ΕΛΛΗΝΙΚΗ ΔΗΜΟΚΡΑΤΙΑ
ΠΕΡΙΦΕΡΕΙΑ ΚΡΗΤΗΣ
Δ/ΝΣΗ ΠΕΡΙΒΑΛΛΟΝΤΟΣ
ΚΑΙ ΧΩΡΟΤΑΞΙΑΣ
Το παρόν συνοδεύει
την με αρ. πρωτ. 1856/14-05-04
Απόφαση Γ.Γ. Περιφέρειας Κρήτης
Ο Δ/ΝΤΗΣ
ΑΡΧΙΤΕΚΤΩΝ ΜΗΧΑΝΙΚΟΣ